


Sezione orizzontale tipo porte ingresso ad 1 anta
" " "

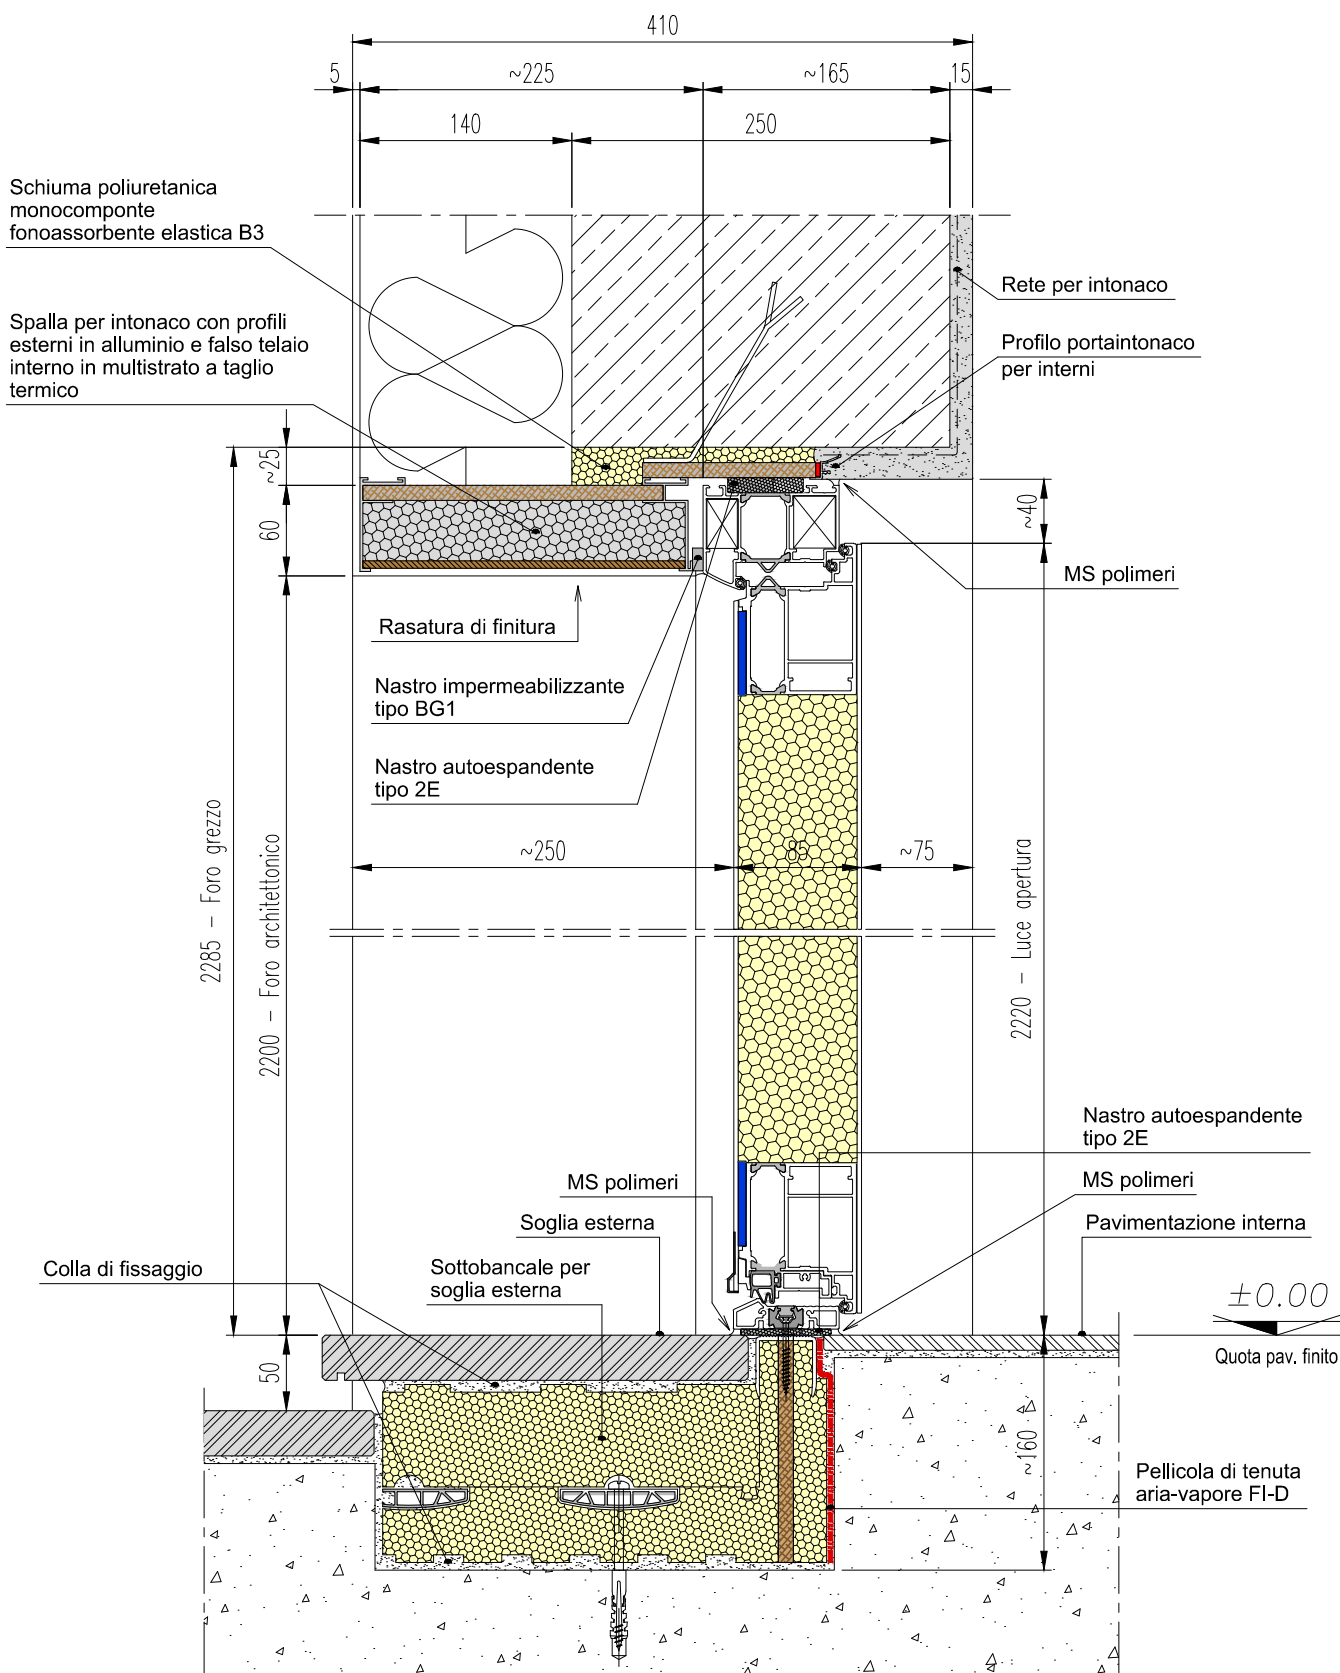

Sezione verticale tipo porte ingresso