


Sezione orizzontale tipo finestre e porte finestre ad 1 anta/ribalta

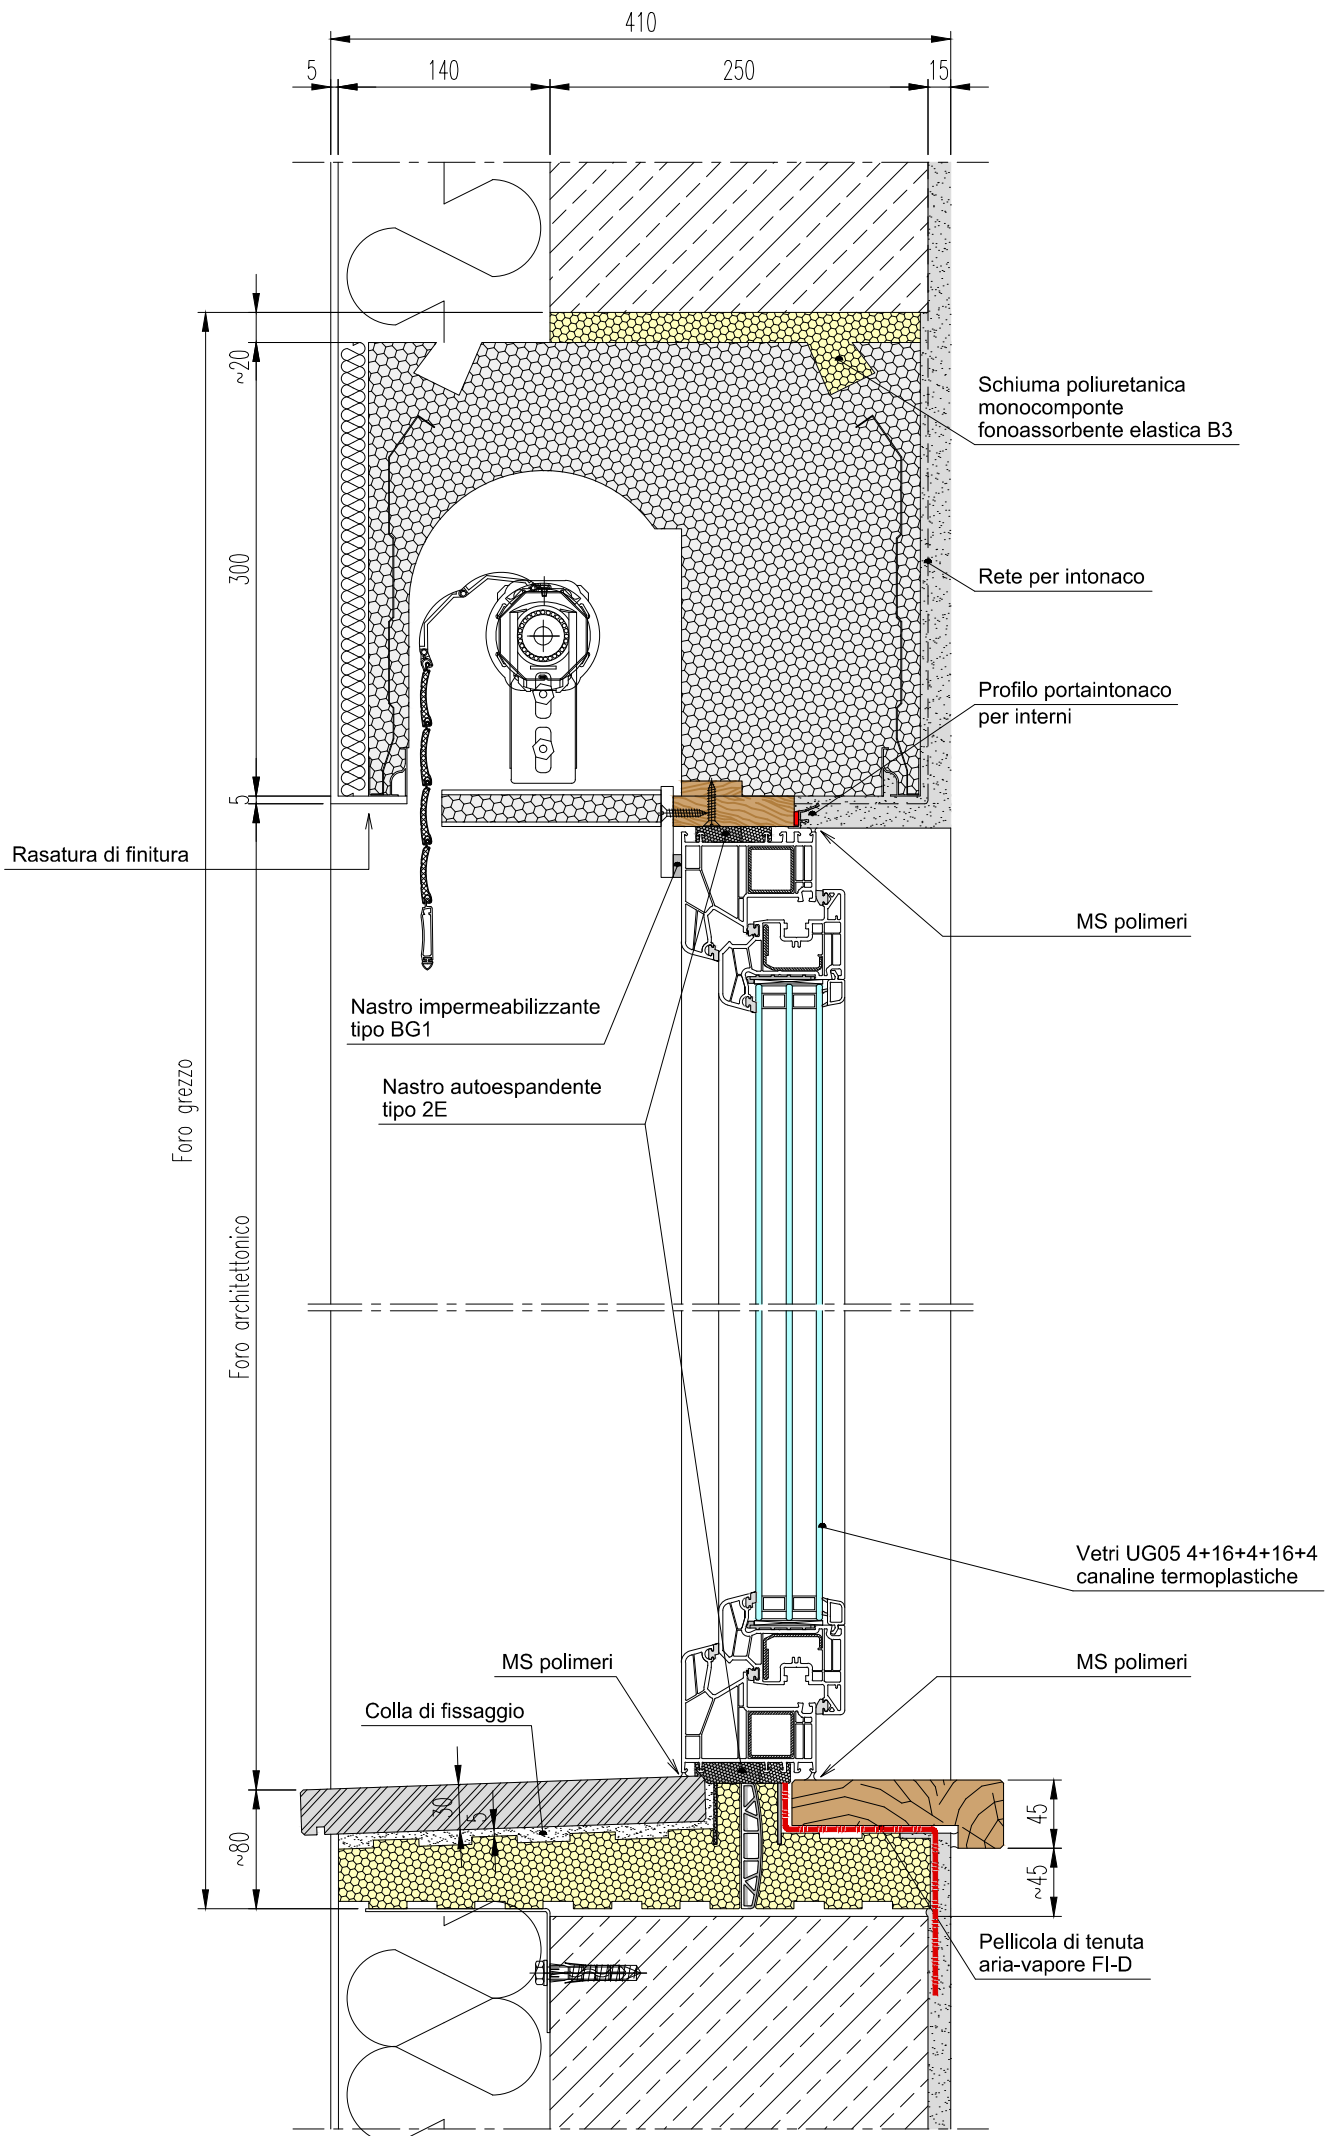

Sezione verticale tipo finestre